



Схема границ земельных участков

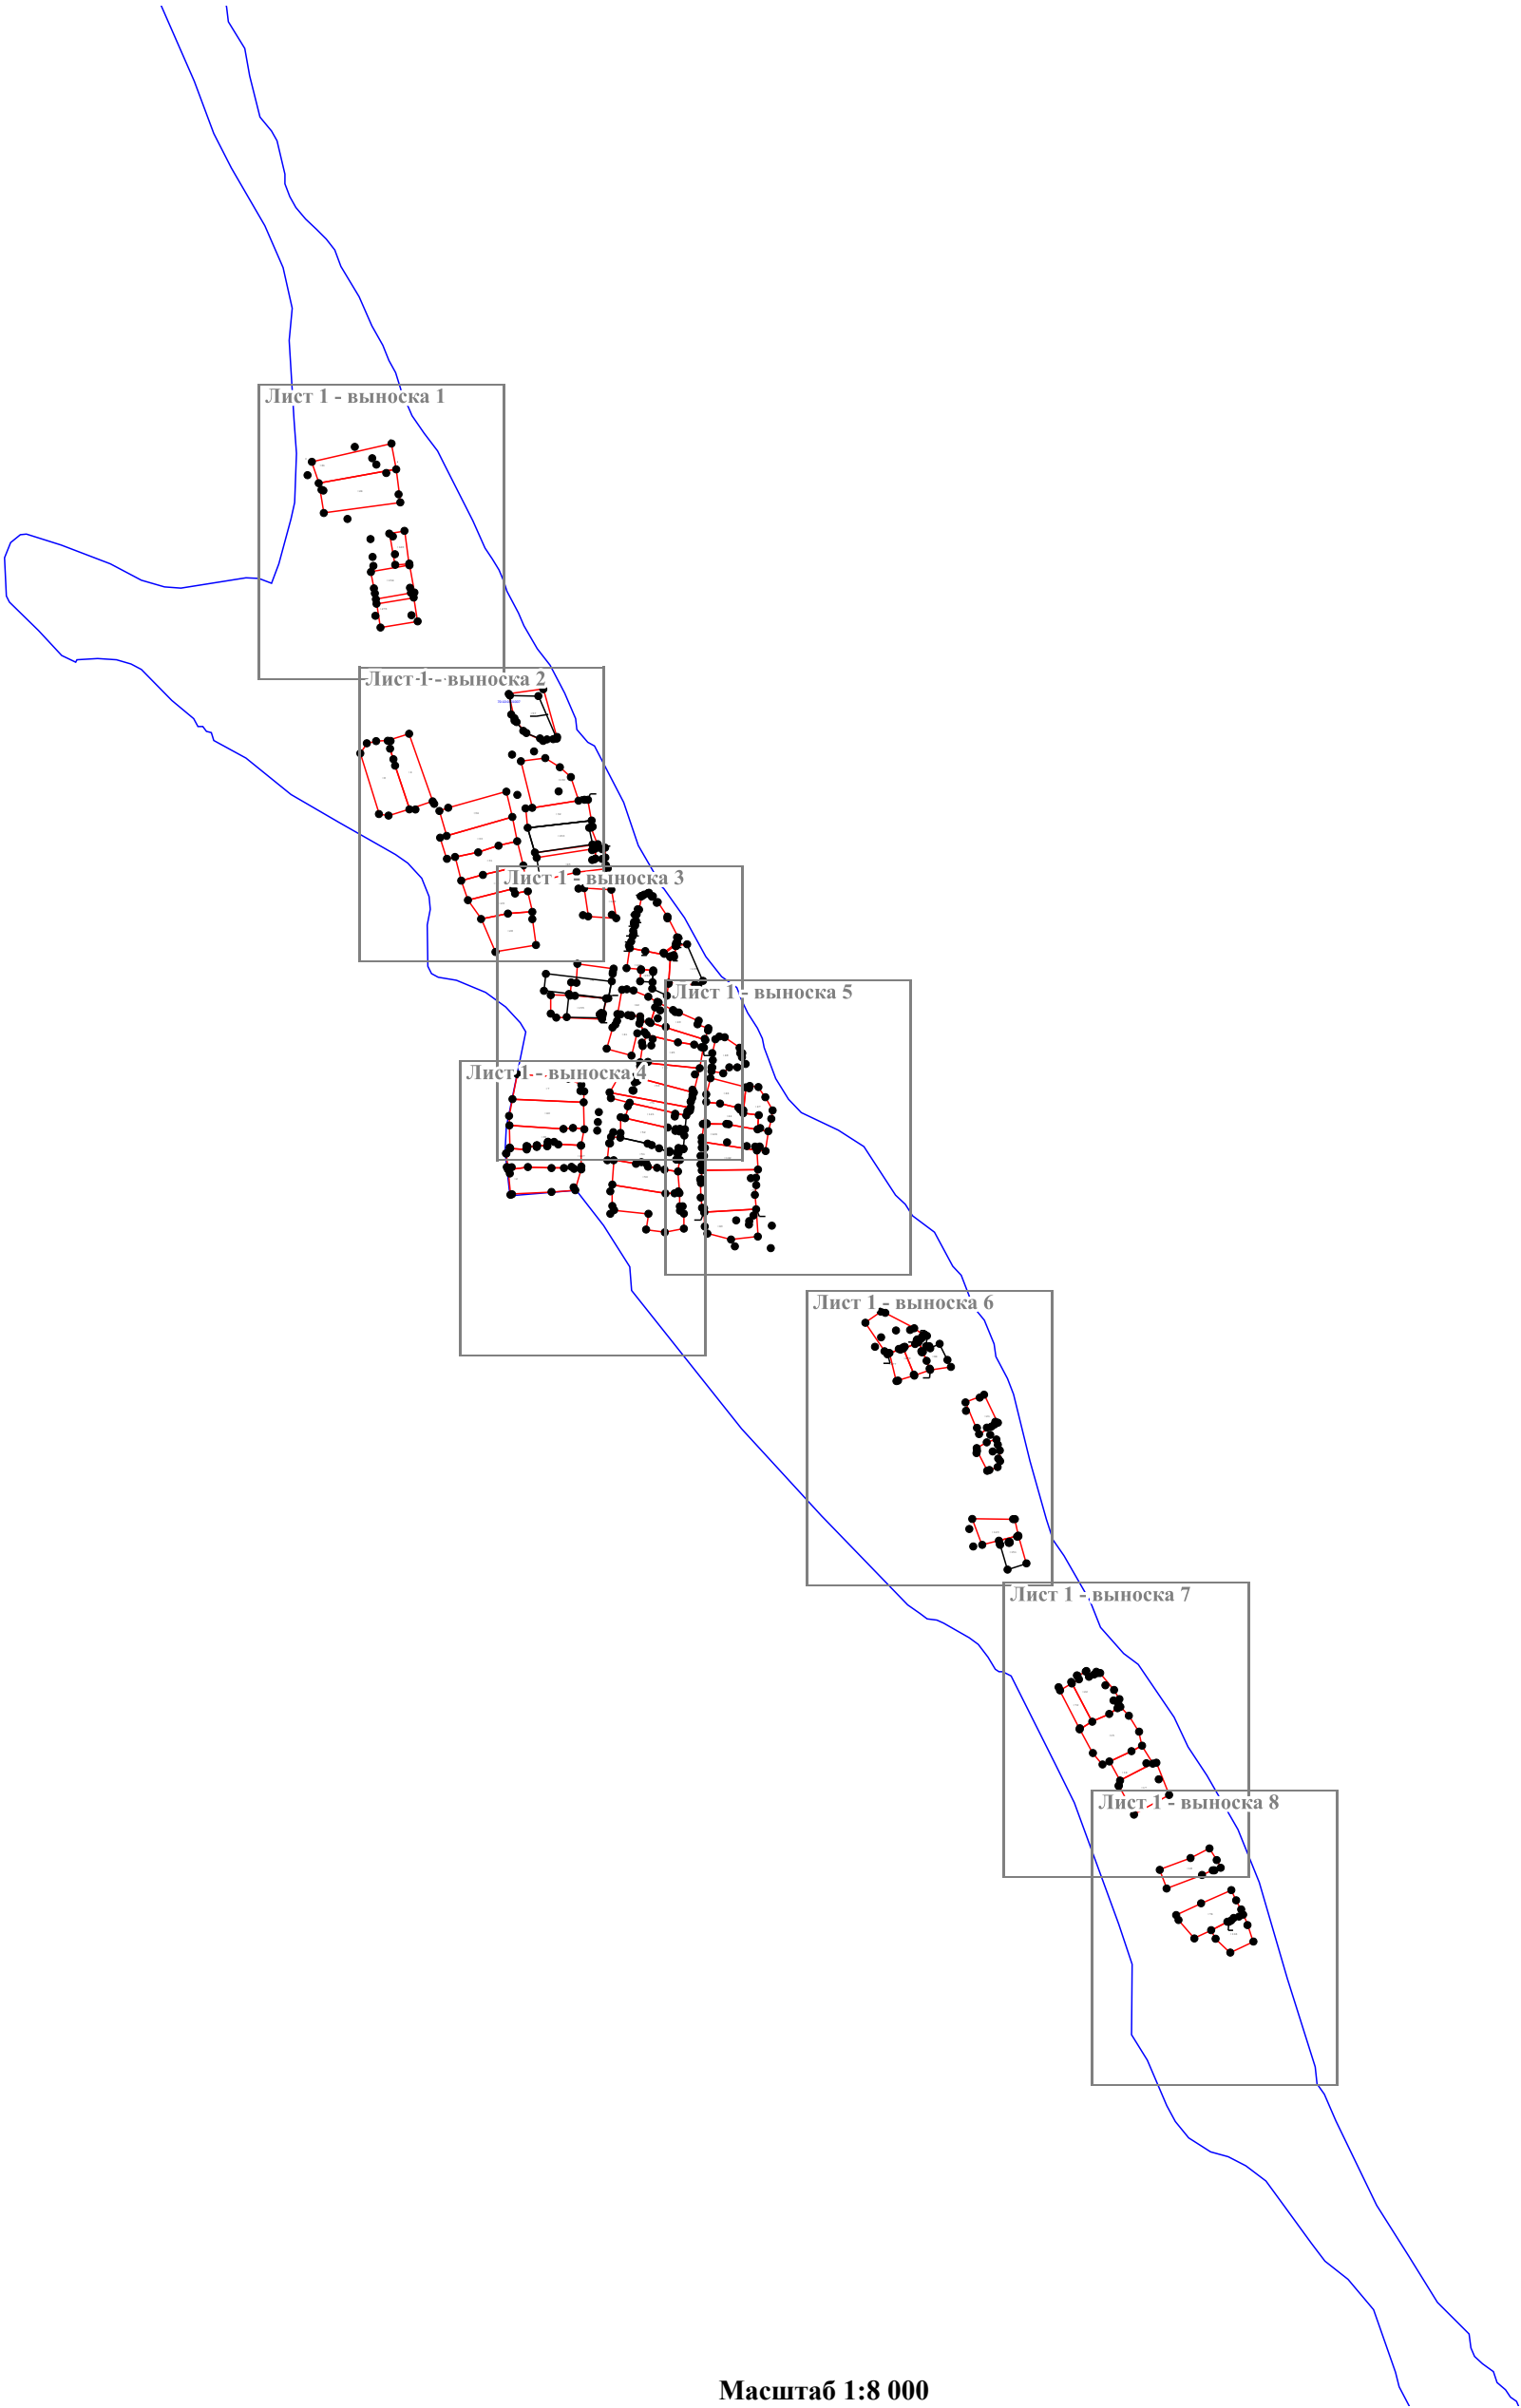

Масштаб 1:8 000

Условные обозначения:

- |  |  |  |  |
|--|--|--|--|
|  | - Вновь образованная или уточненная часть границы объекта недвижимости |  | - Существующая точка, имеющиеся в ГКН сведения о которой позволяют однозначно определить ее местоположение |
|  | - Новая характерная точка границы уточняемого земельного участка       |  | - Прекращающая существование точка земельного участка  |
|  | - Существующая часть границы объекта недвижимости                      |  | - Граница кадастрового квартала  |
|  | - Номер кадастрового квартала  |  | - Кадастровый номер объекта недвижимости, сведения о границах которого содержатся в ЕГРН                   |
|  | - Граница зон с особыми условиями использования территории             |  |  |

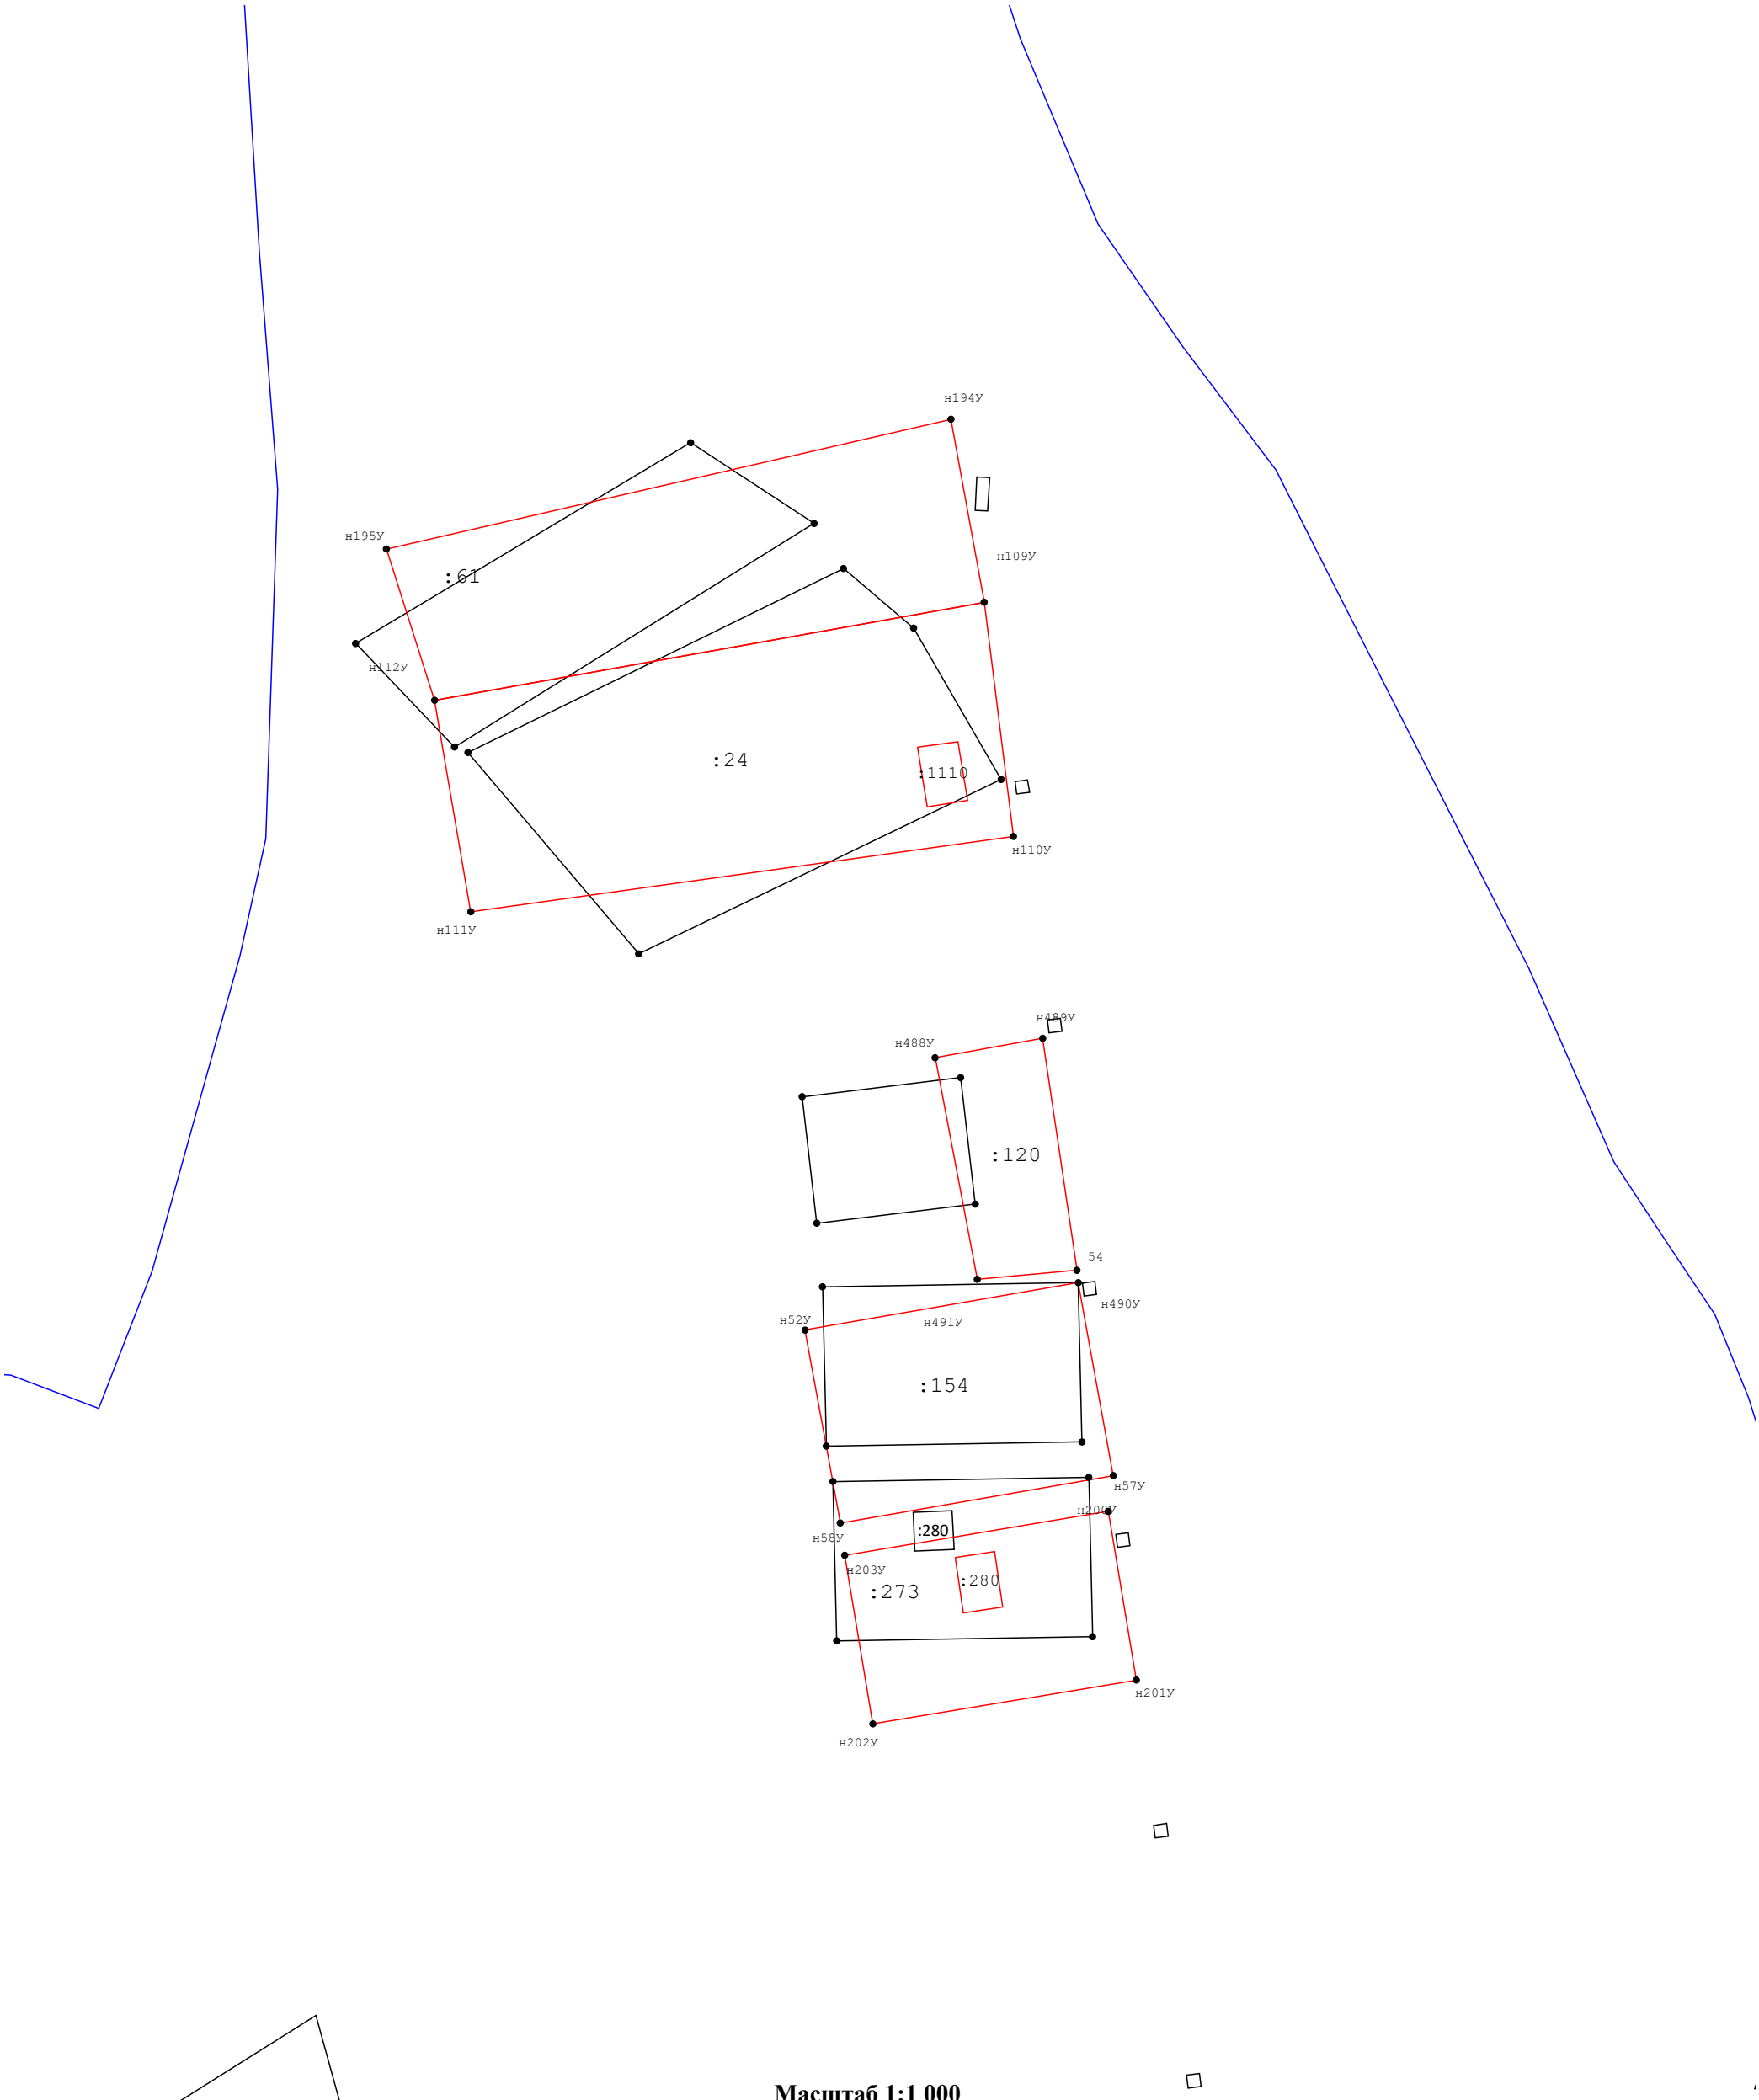

Масштаб 1:1 000


Условные обозначения:

- Вновь образованная или уточненная часть границы объекта недвижимости
- Новая характерная точка границы уточняемого земельного участка
- Существующая часть границы объекта недвижимости
- Номер кадастрового квартала
- Граница зон с особыми условиями использования территории

- Существующая точка, имеющиеся в ГКН сведения о которой позволяют однозначно определить ее местоположение
- Прекращающая существование точка земельного участка
- Граница кадастрового квартала
- Кадастровый номер объекта недвижимости, сведения о границах которого содержатся в ЕГРН

<b>Схема границ земельных участков</b>
--

Лист 1 - выноска 2

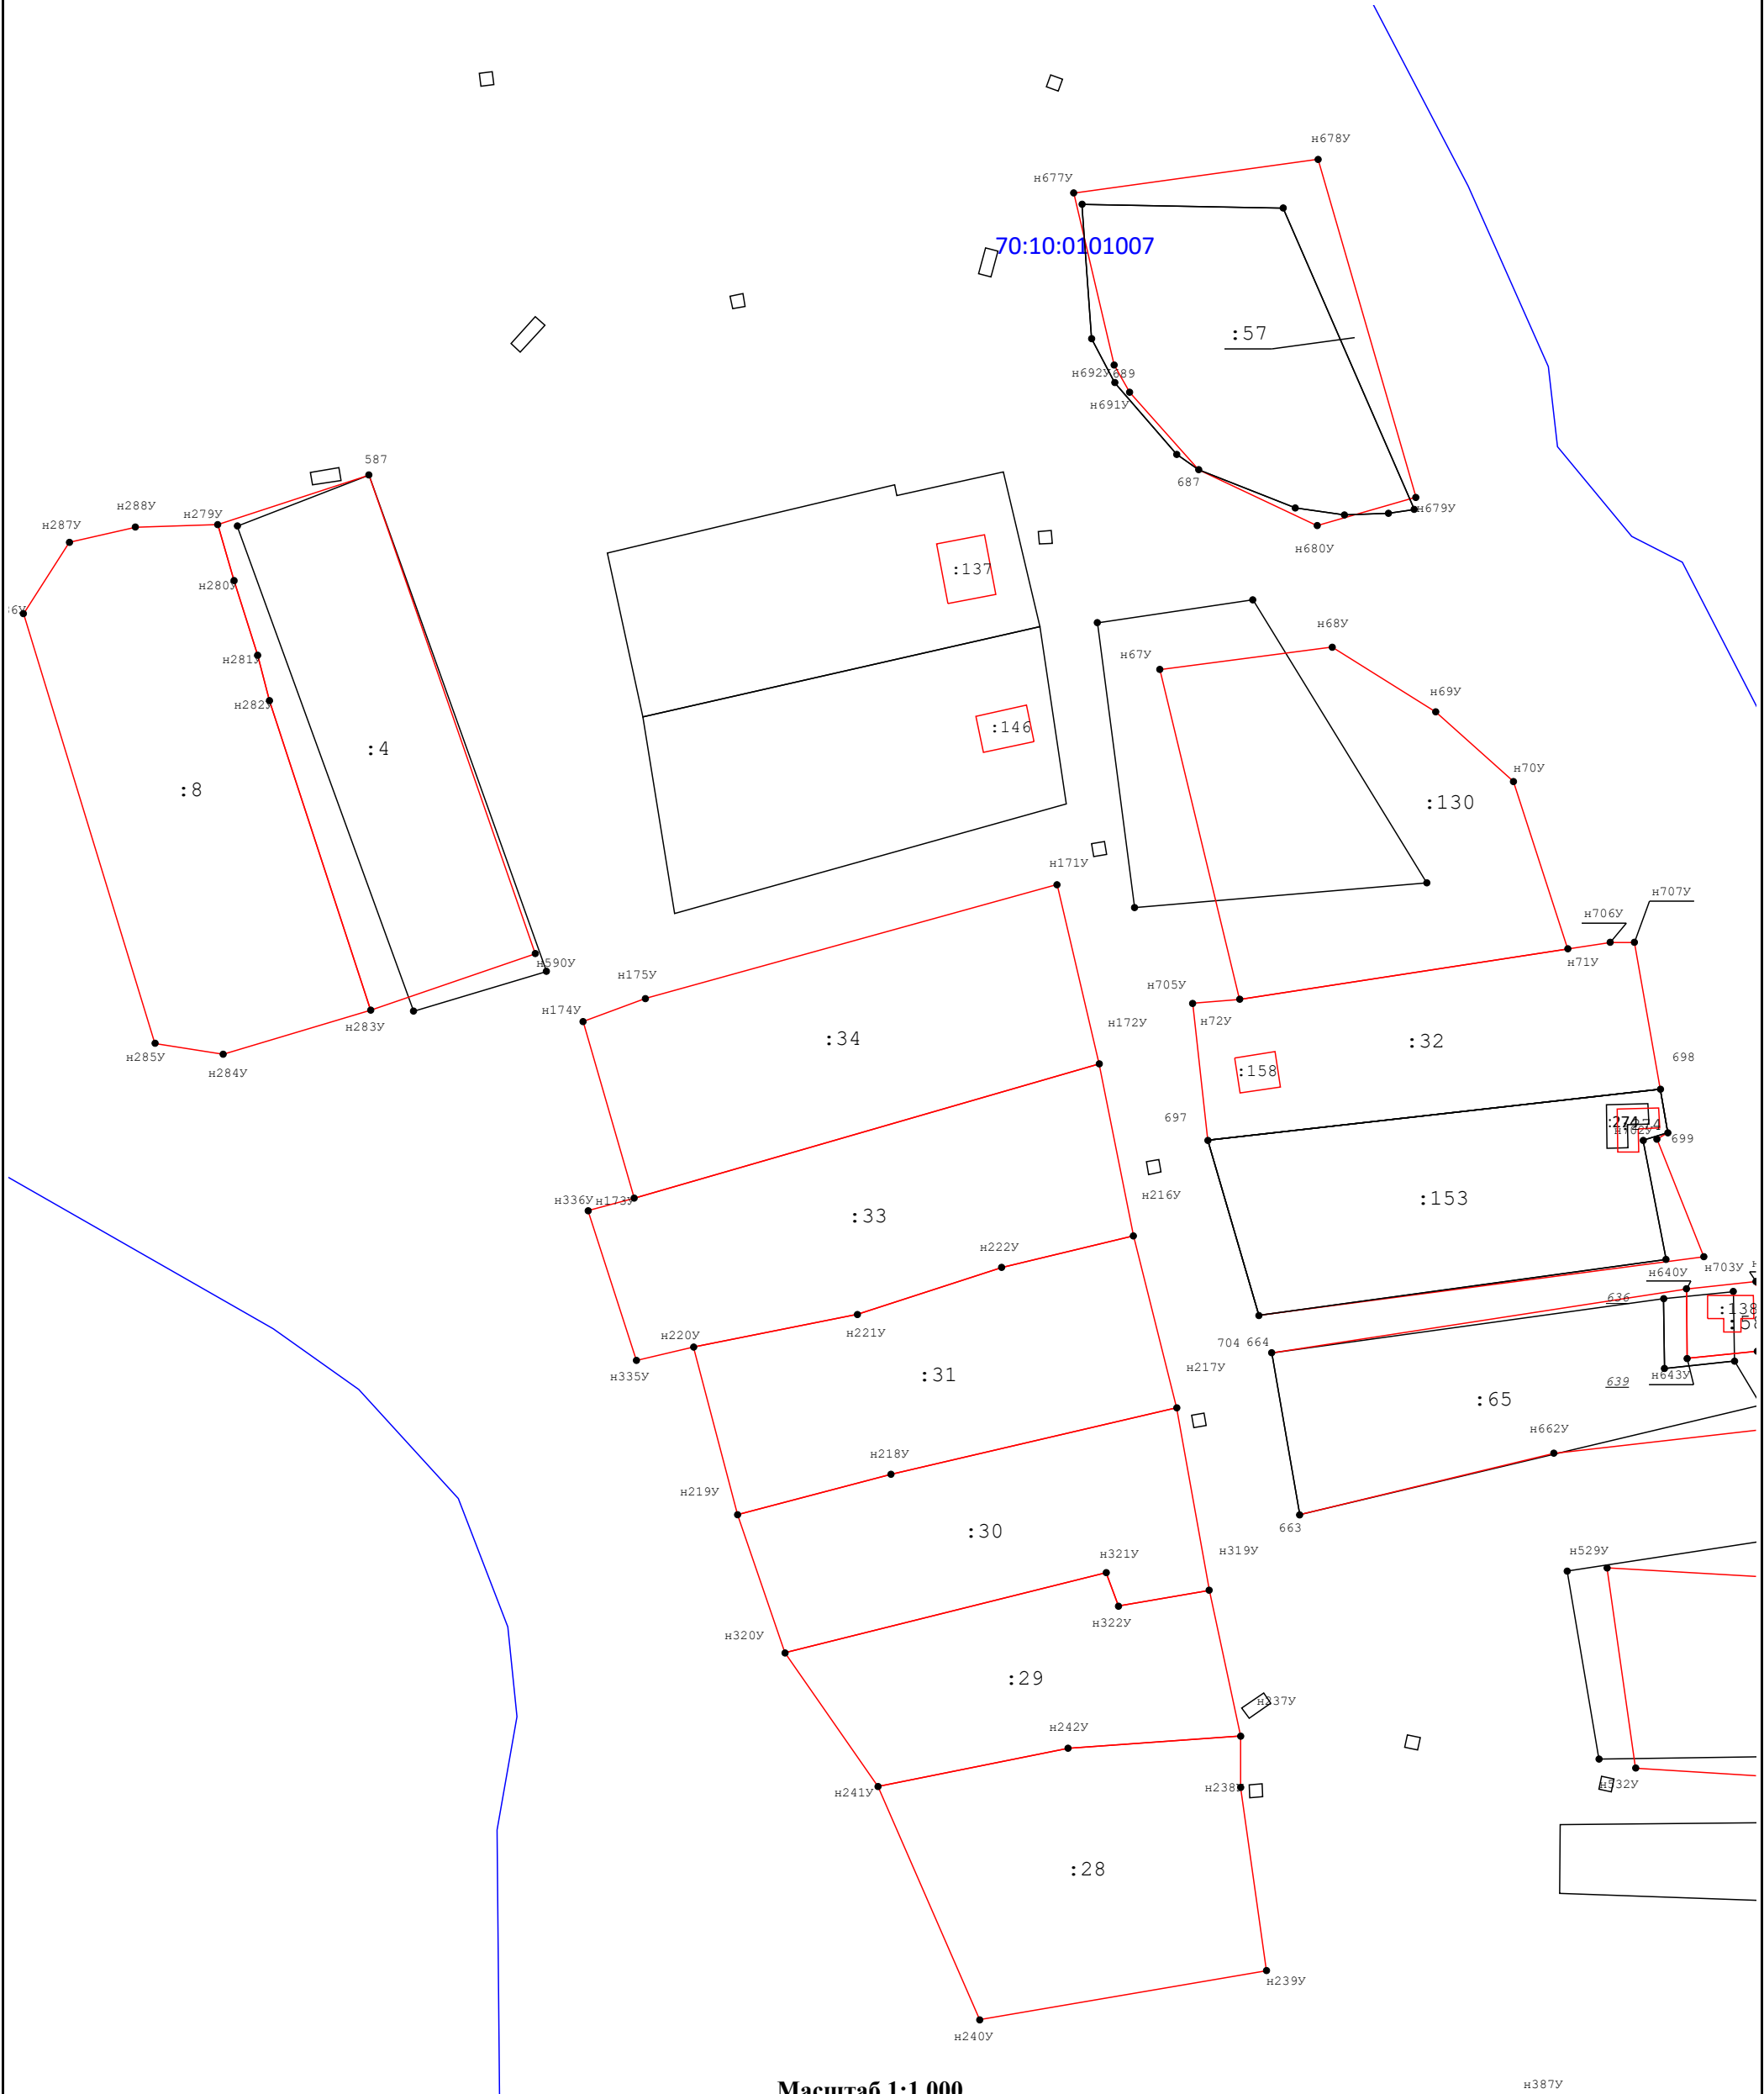

**Условные обозначения:**

- Вновь образованная или уточненная часть границы объекта недвижимости	7	- Существующая точка, имеющаяся в ГКН сведения о которой позволяют однозначно определить ее местоположение
--	---	--

н1у	- Новая характерная точка границы уточняемого земельного участка	<u>1</u>	- Прекращающая существование точка земельного участка
-----	--	----------	---


\_\_\_\_\_ - Существующая часть границы объекта недвижимости \_\_\_\_\_ - Граница кадастрового квартала

00:00:000000 - Номер кадастрового квартала :10 - Кадастровый номер объекта недвижимости, сведения о границах которого содержатся в Едином государственном реестре недвижимости (ЕГРН).

\_\_\_\_\_ - Граница зон с особыми условиями использования территории

Схема границ земельных участков

Лист 1 - выноски 3

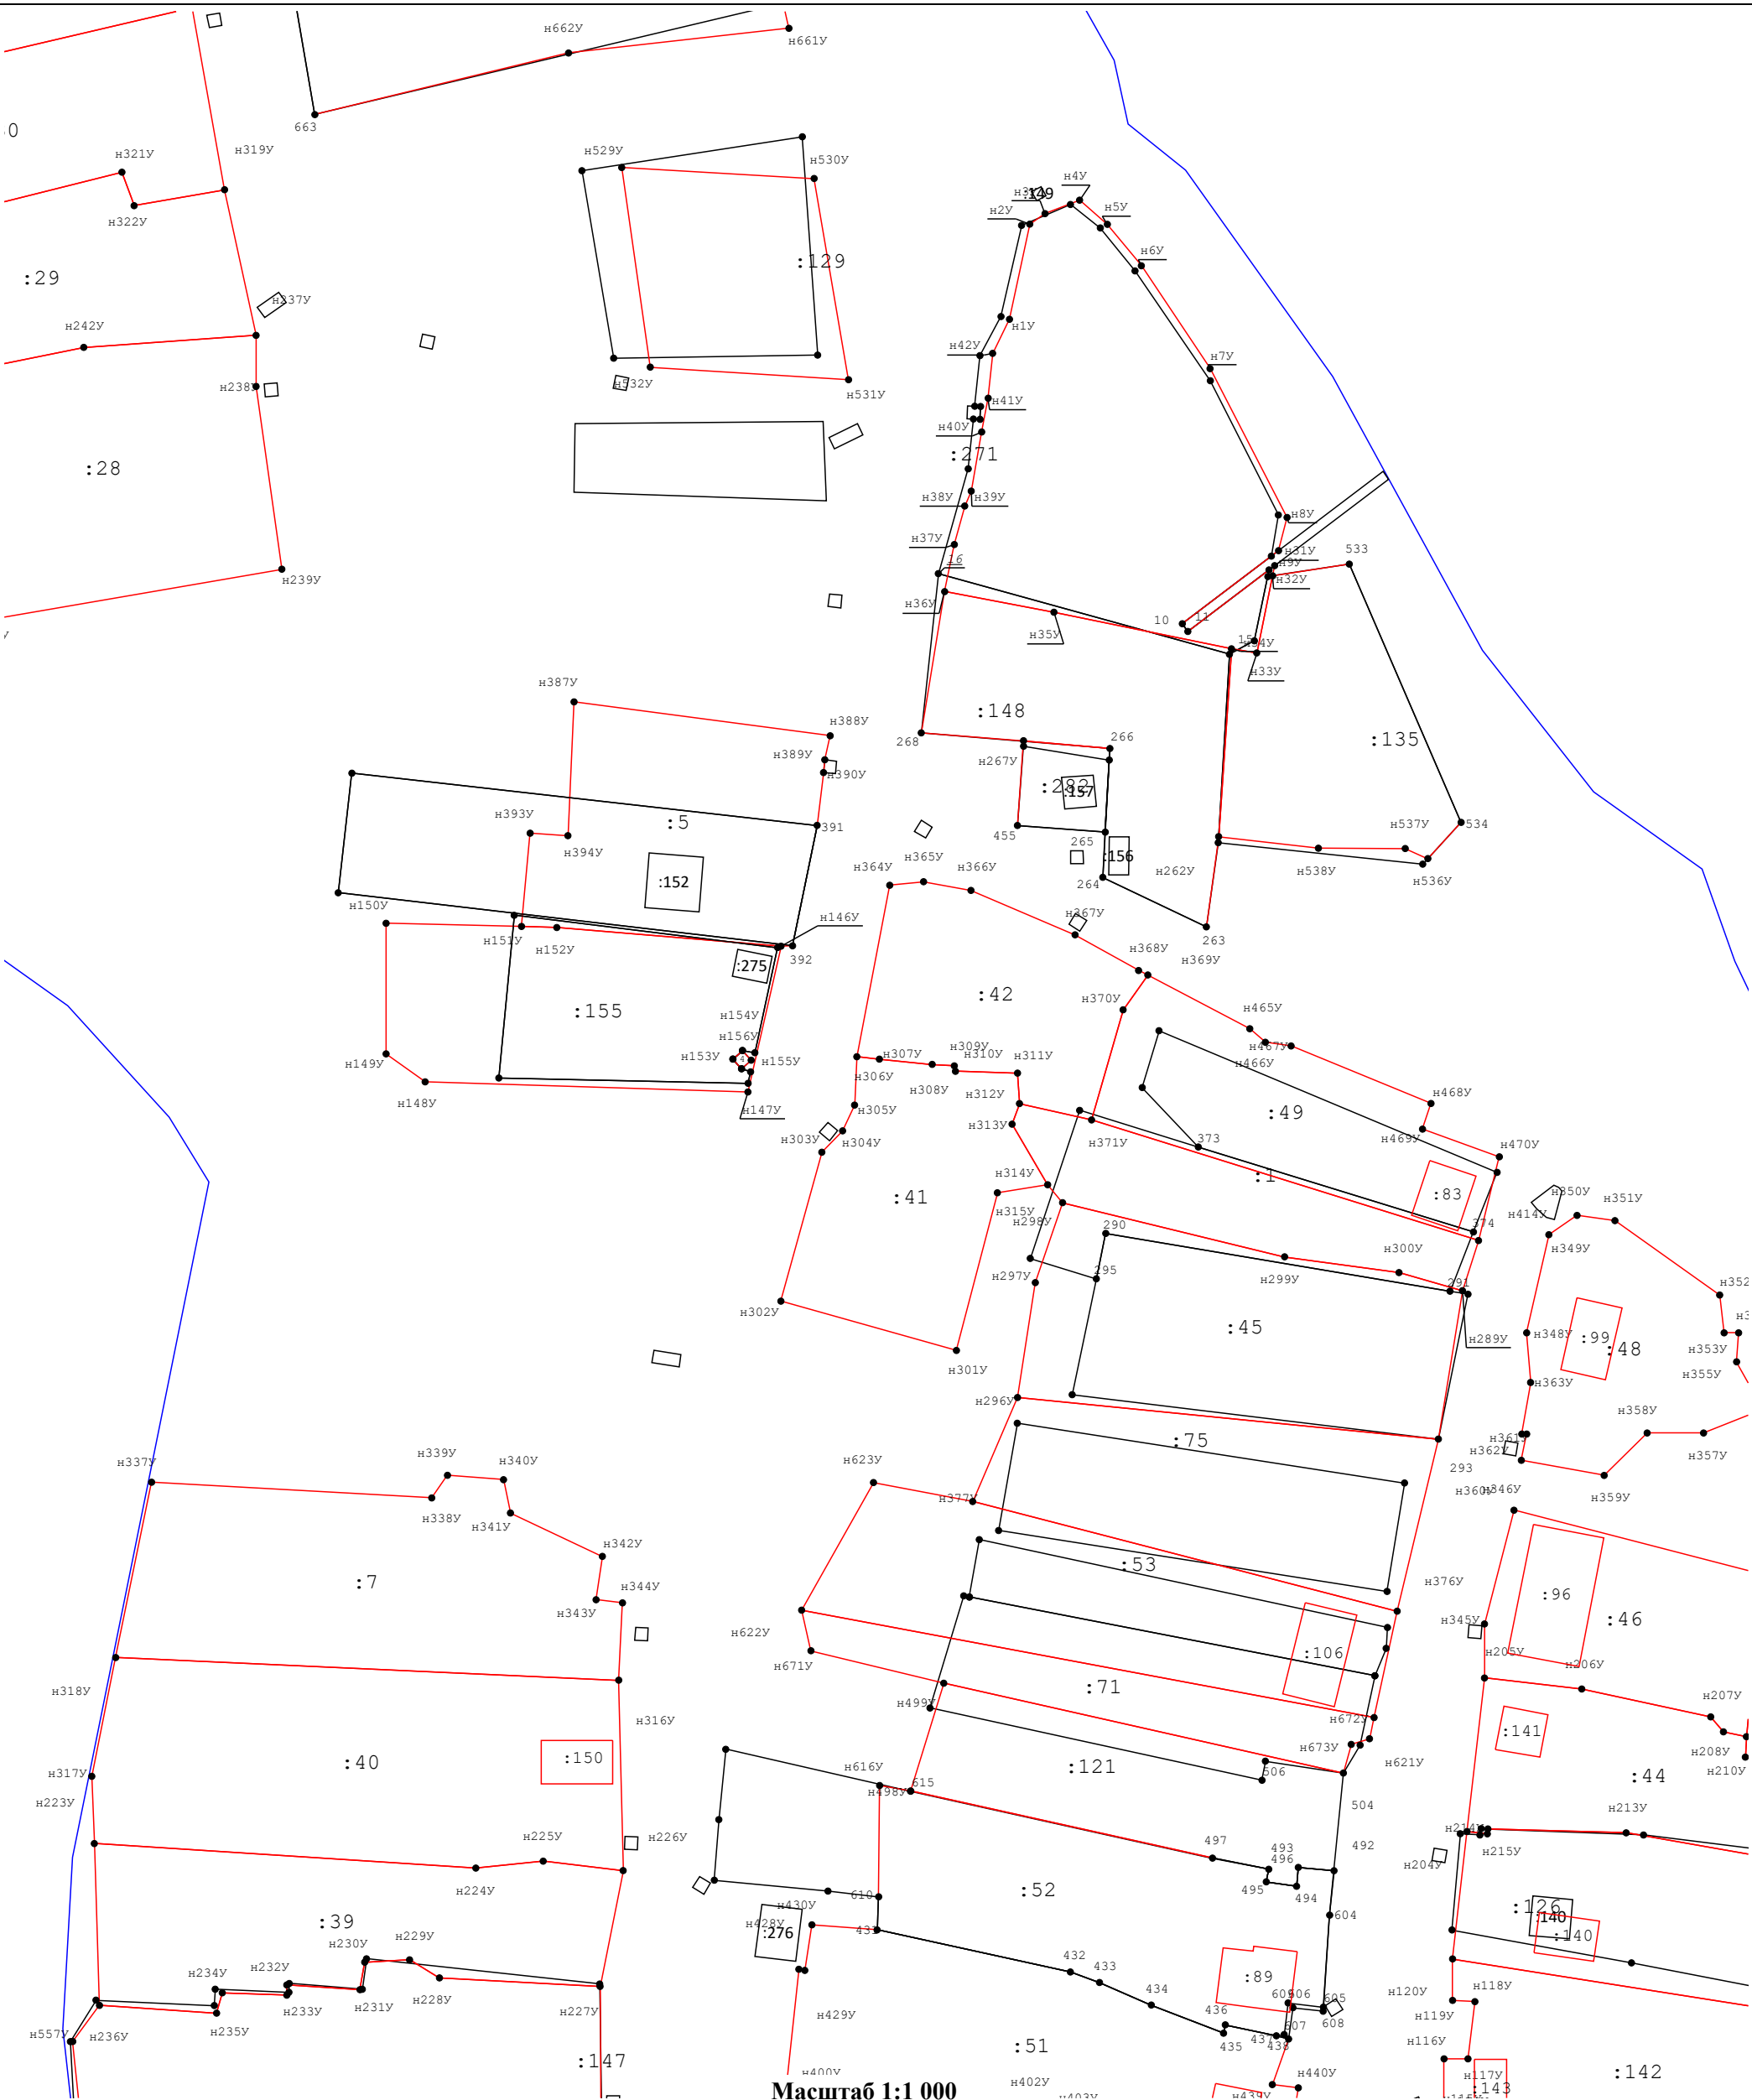


Масштаб 1:1 000

Условные обозначения:

- вновь образованная или уточненная часть границы объекта недвижимости
- Новая характерная точка границы уточняемого земельного участка
- Существующая часть границы объекта недвижимости
- Номер кадастрового квартала
- Граница зон с особыми условиями использования территории


- Существующая точка, имеющиеся в ГКН сведения о которой позволяют однозначно определить ее местоположение
- Прекращающая существование точка земельного участка
- Граница кадастрового квартала
- Кадастровый номер объекта недвижимости, сведения о границах которого содержатся в ЕГРН

Лист 1 - выноска 4

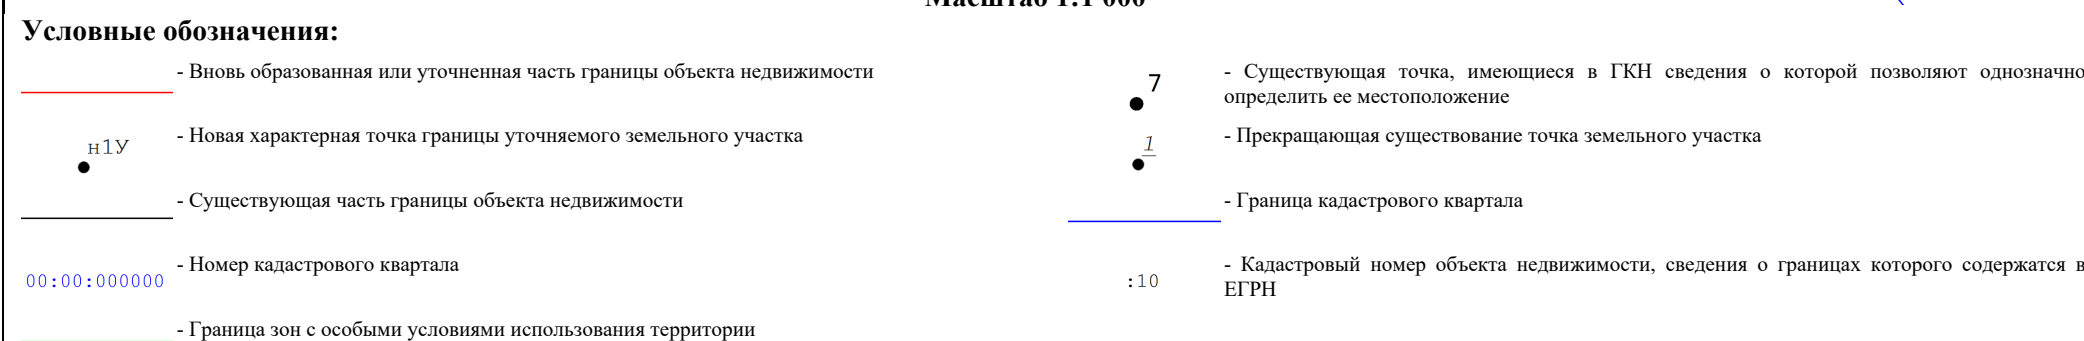



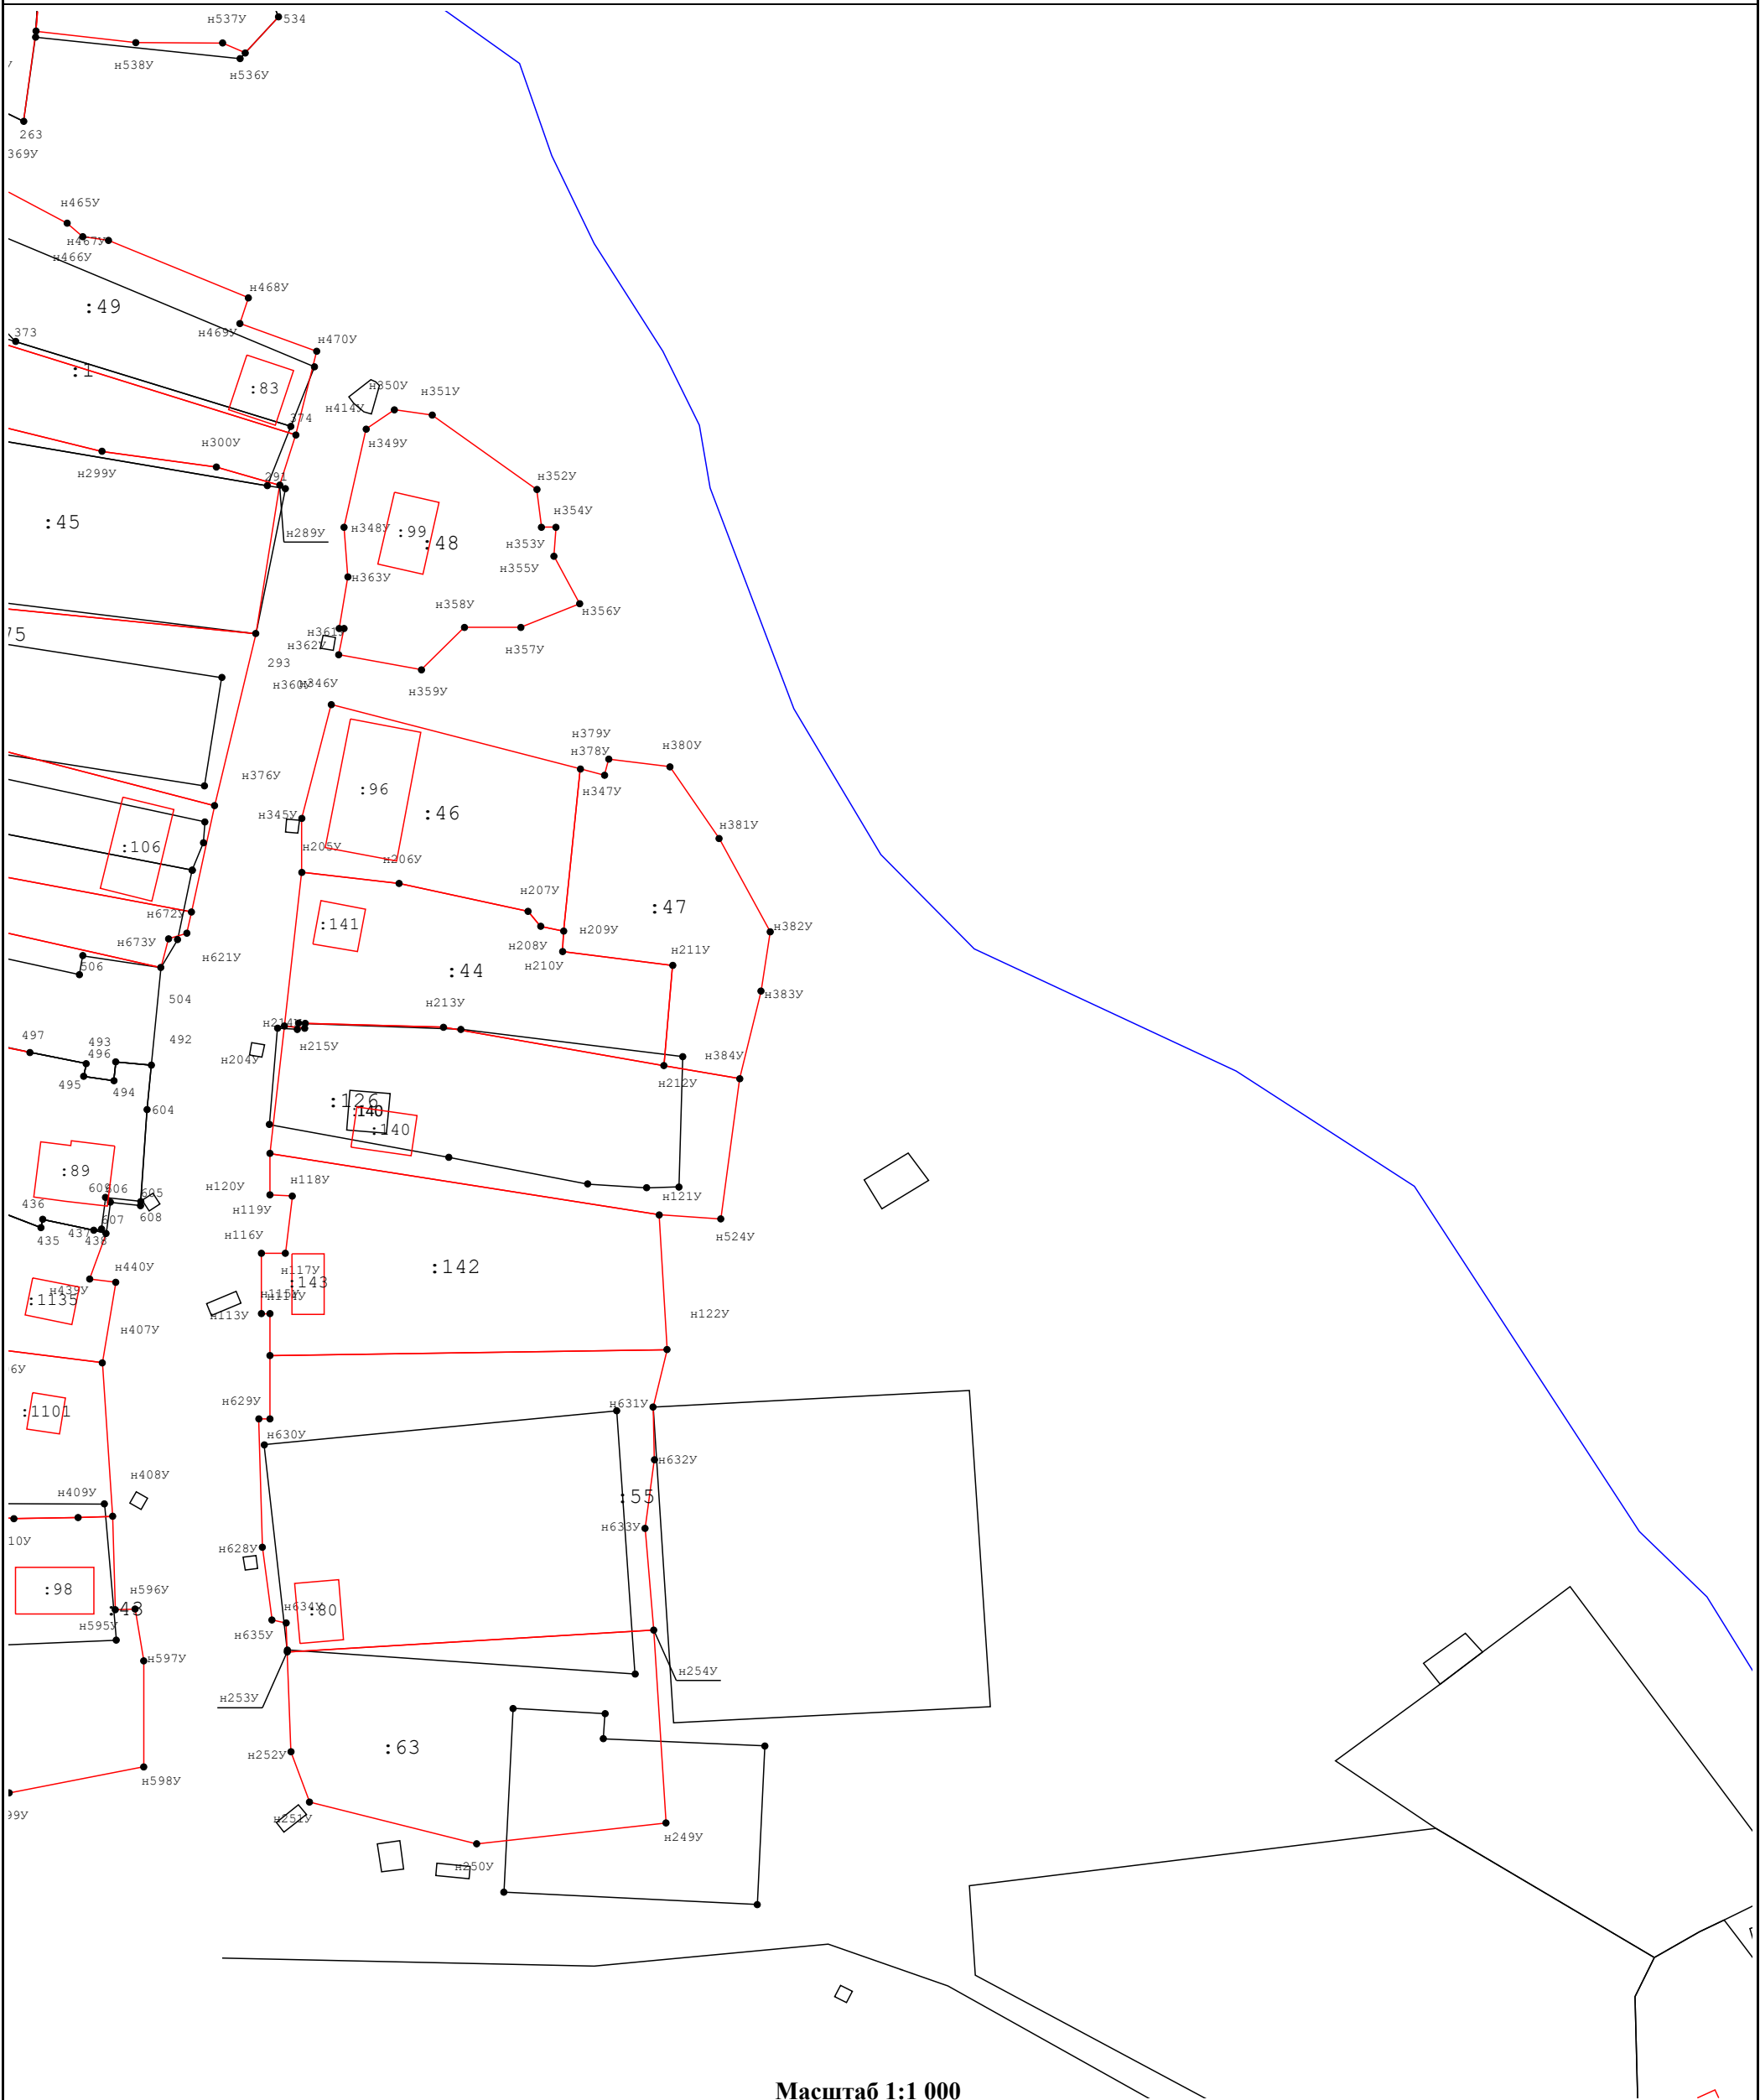


<b>Схема границ земельных участков</b>	
--	--

Лист 1 - выноска 5



**Масштаб 1:1 000**

**Условные обозначения:**


- |   |  |
|---|--|
|   | - Вновь образованная или уточненная часть границы объекта недвижимости |
|  | - Новая характерная точка границы уточняемого земельного участка       |
|   | - Существующая часть границы объекта недвижимости                      |
|   | - Номер кадастрового квартала  |
|   | - Граница зон с особыми условиями использования территории             |

- |          |  |
|----------|--|
| 7        | - Существующая точка, имеющиеся в ГKN сведения о которой позволяют однозначно определить ее местоположение |
| <u>1</u> | - Прекращающая существование точка земельного участка  |
|          | - Граница кадастрового квартала  |
| 10       | - Кадастровый номер объекта недвижимости, сведения о границах которого содержатся в ЕГРН                   |

: 10

**Схема границ земельных участков**

Лист 1 - выноска 6

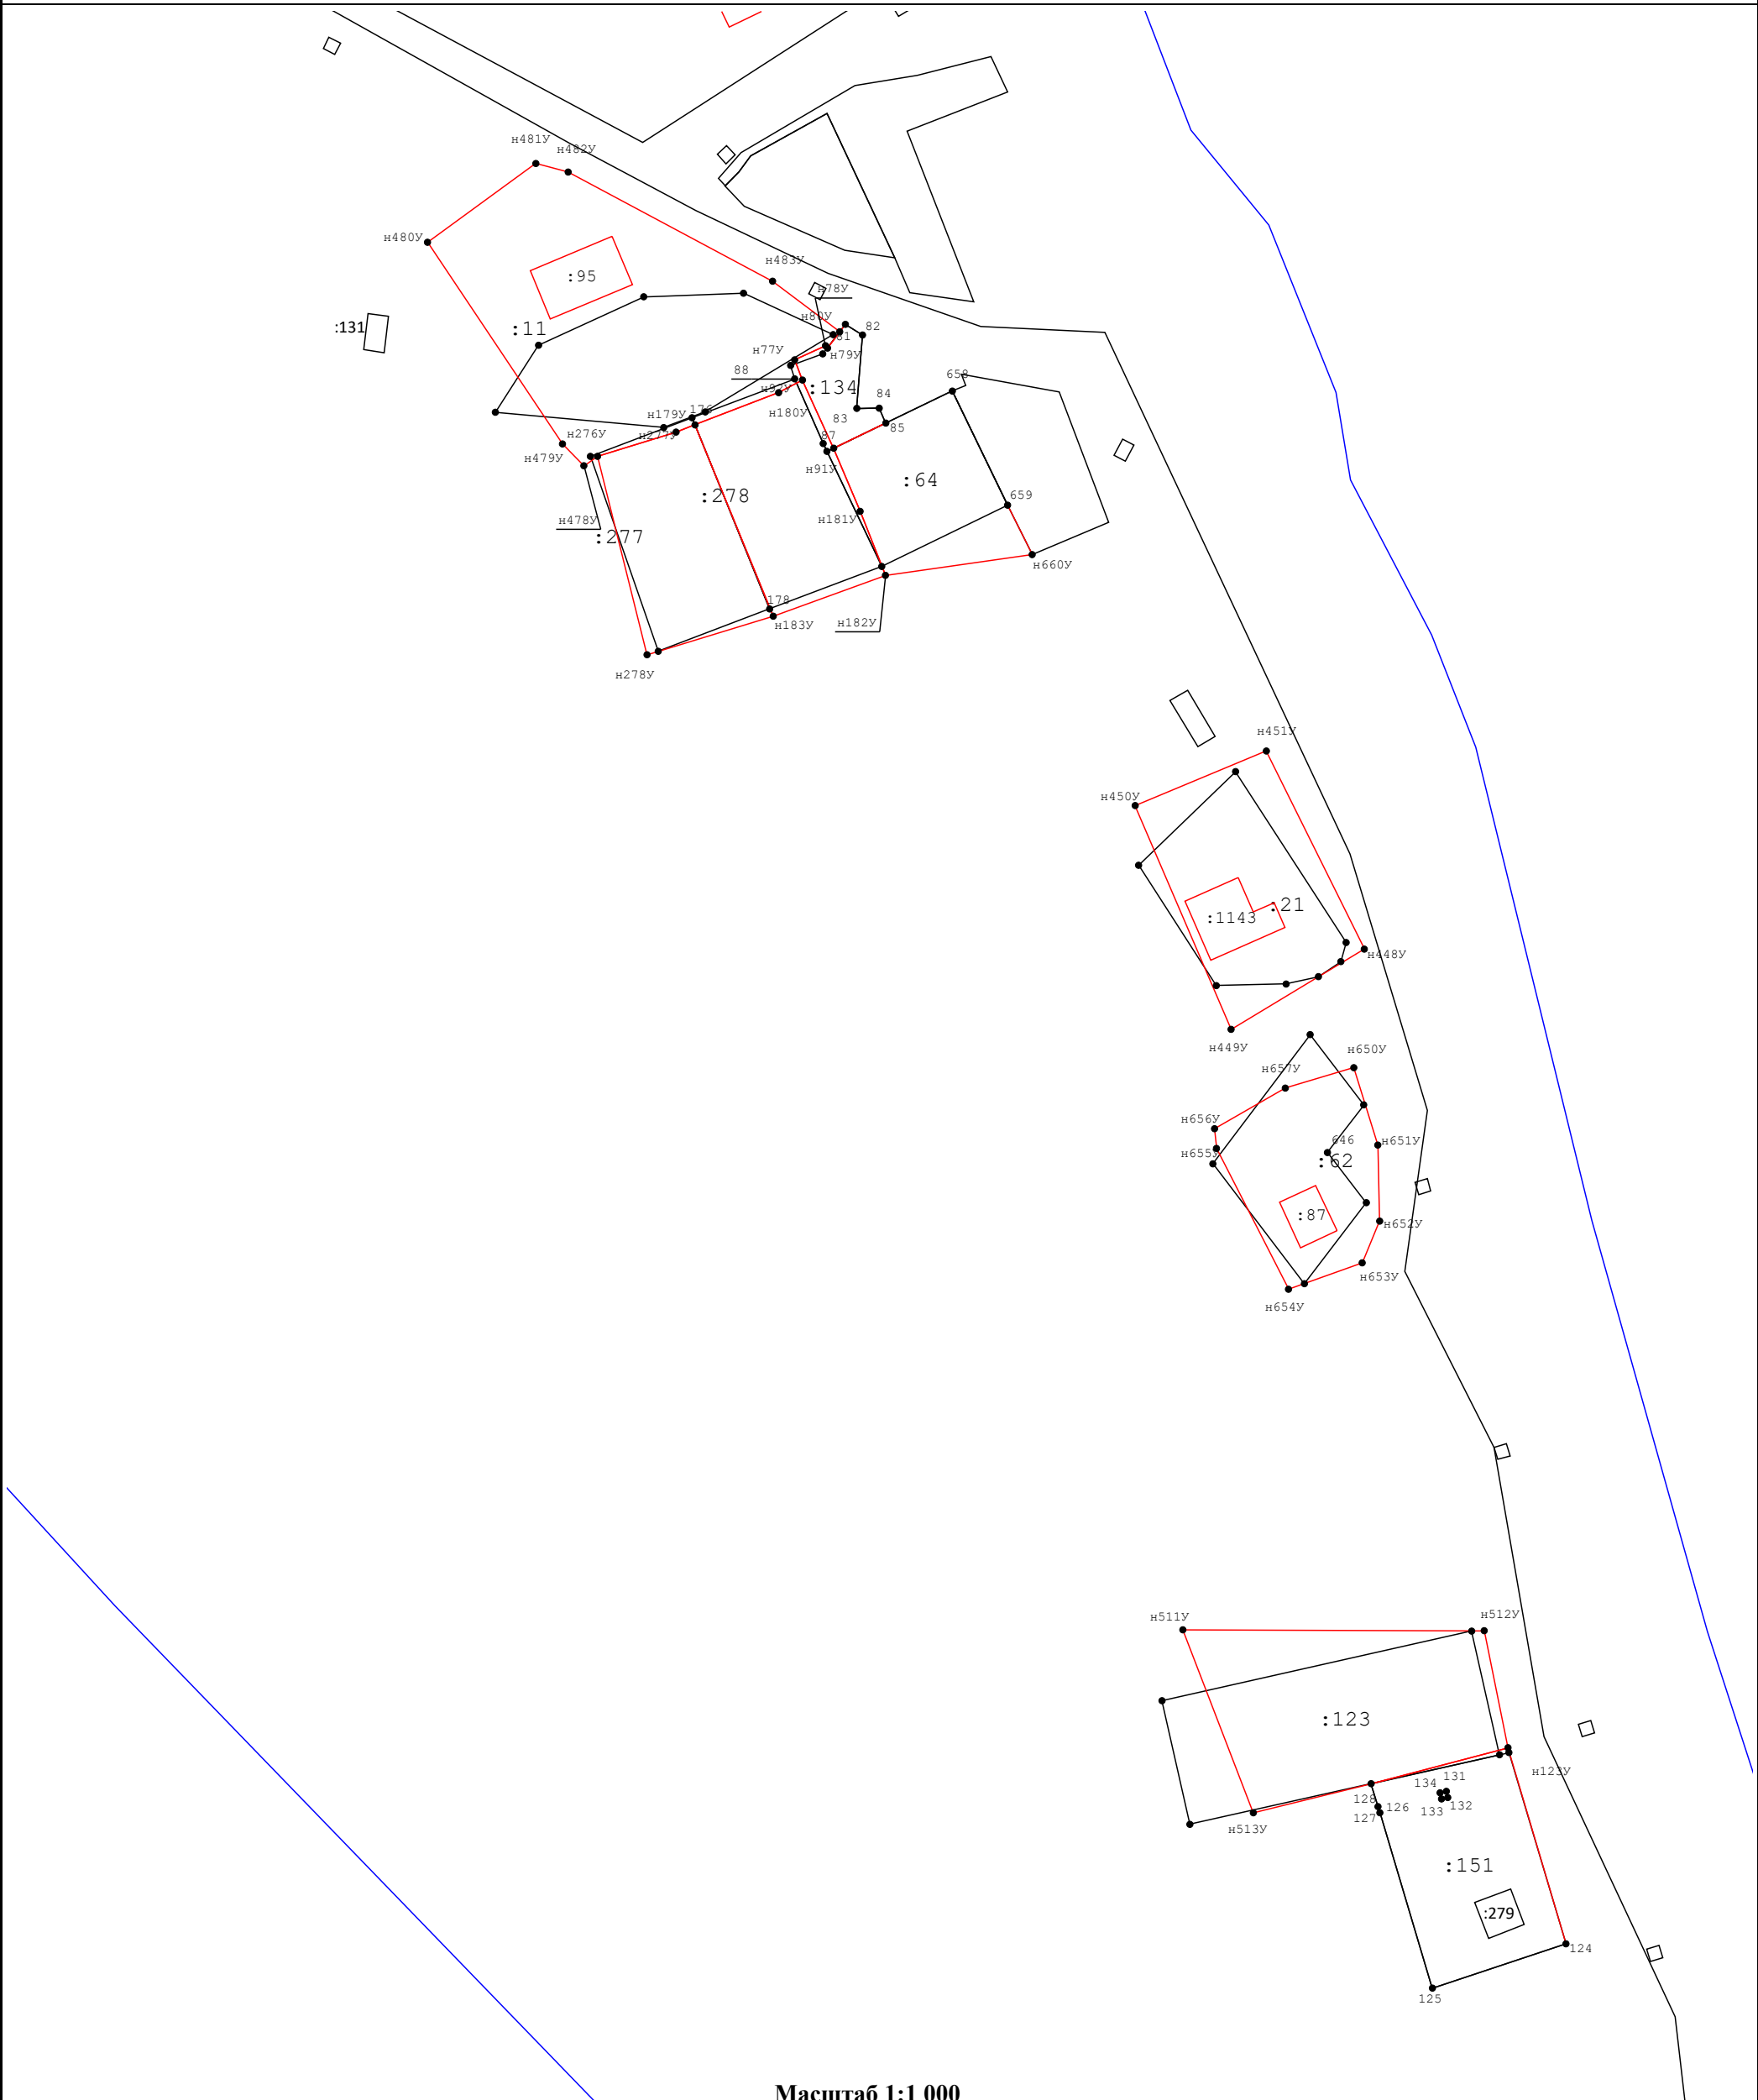

**Условные обозначения:**

- Вновь образованная или уточненная часть границы объекта недвижимости	7	- Существующая точка, имеющиеся в ГКН сведения о которой позволяют однозначно
--	---	---

11.У	- Новая характерная точка границы уточняемого земельного участка	7	- Прекращающая существование точка земельного участка
------	--	---	---

- Существующая часть границы объекта недвижимости

\_\_\_\_\_ - Номер кадастрового квартала \_\_\_\_\_ - Кадастровый номер объекта недвижимости, сведения о границах которого содержатся в

- Граница зон с особыми условиями использования территории

7 - Существующая точка, имеющиеся в ГКН сведения о которой позволяют однозначно

1 - Прекращающая существование точка земельного участка

- Граница кадастрового квартала

:10 - Кадастровый номер объекта недвижимости, сведения о границах которого содержатся в











:10 - Кадастровый номер объекта недвижимости, сведения о границах которого содержатся в ЕГРН

**Схема границ земельных участков**

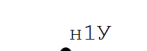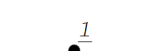Лист 1 - выноска 7




**Условные обозначения:**

- |  |  |   |
|--|--|---|
|  | - Вновь образованная или уточненная часть границы объекта недвижимости |  |
|  | - Новая характерная точка границы уточняемого земельного участка       |  |
|  | - Существующая часть границы объекта недвижимости                      |  |
|  | - Номер кадастрового квартала  |  |
|  | - Граница зон с особыми условиями использования территории             |  |

- |          |  |
|----------|--|
| 7        | - Существующая точка, имеющиеся в ГКН сведения о которой позволяют однозначно определить ее местоположение |
| <u>1</u> | - Прекращающая существование точка земельного участка  |
|          | - Граница кадастрового квартала  |
| :10      | - Кадастровый номер объекта недвижимости, сведения о границах которого содержатся в ЕГРН                   |



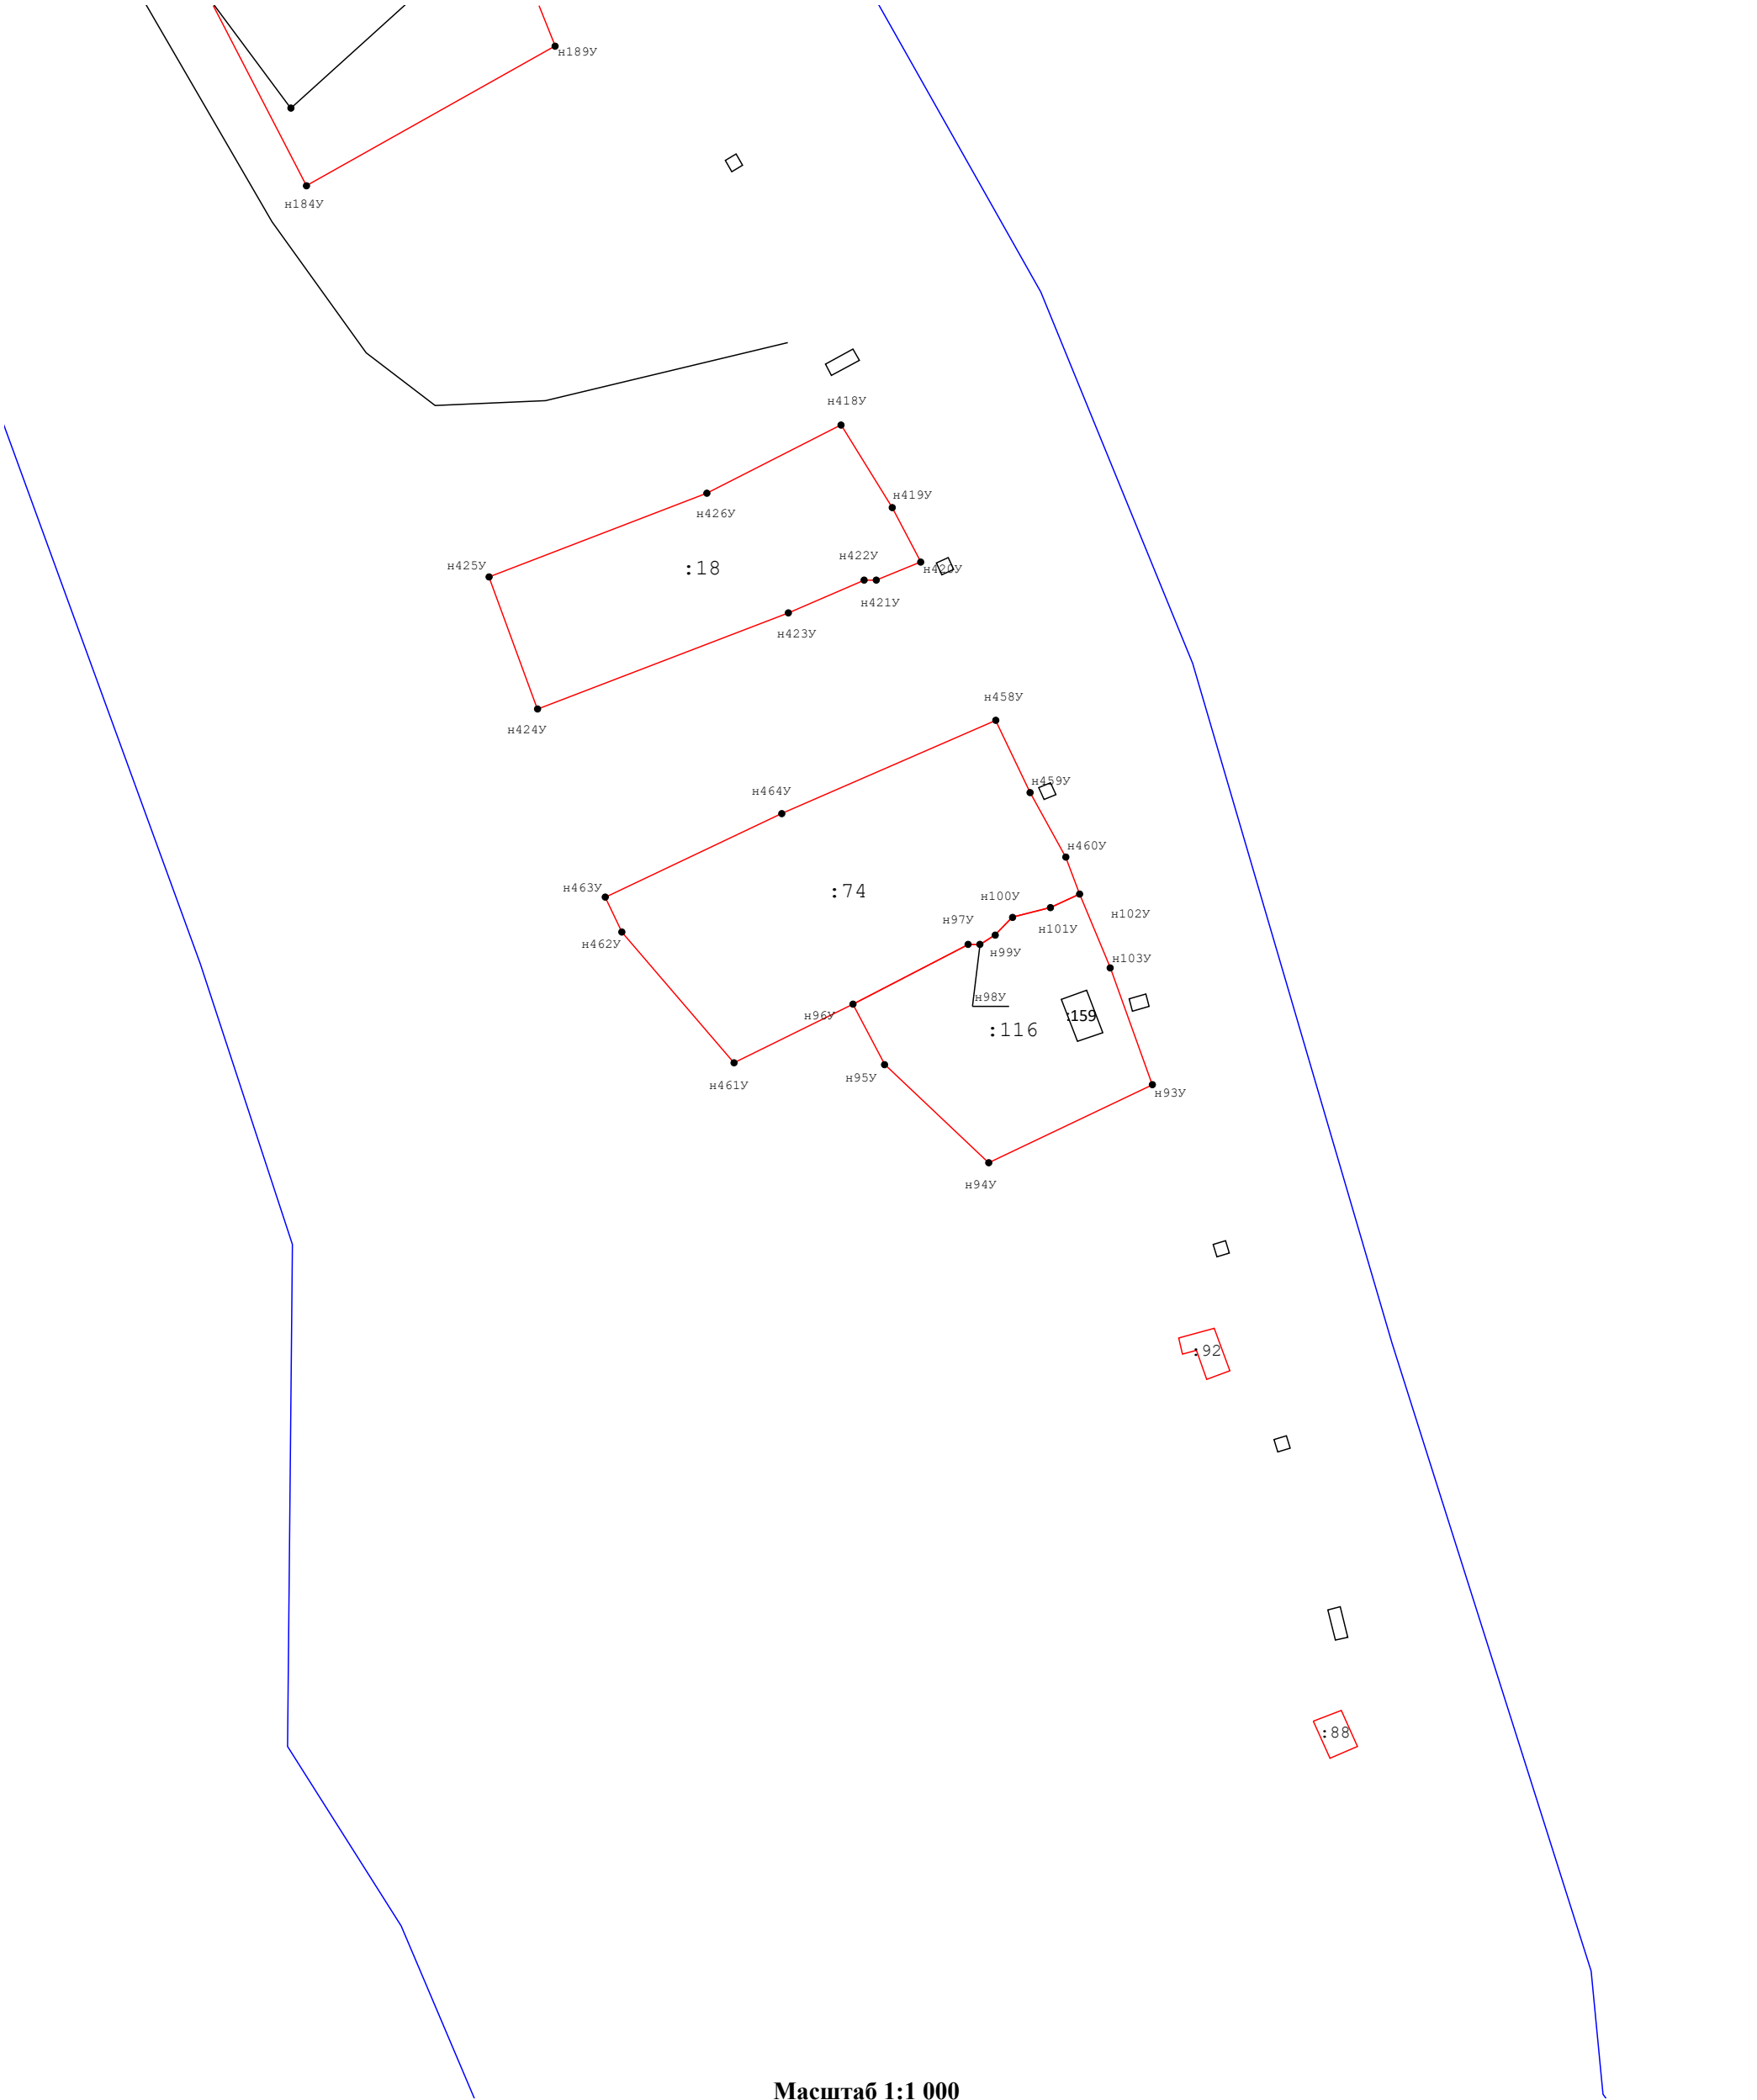

Масштаб 1:1 000

<div></div>	- Вновь образованная или уточненная часть границы объекта недвижимости	<div>7</div>	- Существующая точка, имеющиеся в ГКН сведения о которой позволяют однозначно определить ее местоположение
<div>n1y</div>	- Новая характерная точка границы уточняемого земельного участка	<div><math>\frac{1}{\bullet}</math></div>	- Прекращающая существование точка земельного участка
<div></div>	- Существующая часть границы объекта недвижимости	<div></div>	- Граница кадастрового квартала
<div>00:00:000000</div>	- Номер кадастрового квартала	<div>:10</div>	- Кадастровый номер объекта недвижимости, сведения о границах которого содержатся в ЕГРН
<div></div>	- Граница зон с особыми условиями использования территории		